

**Légende**

— Limites zone

**Prescriptions :**

- Emplacement réservé (au titre du L.12111 au C.U.)
- Services de l'Etat (au titre du L.12111 au C.U.)
- Orientation d'investissement de l'équipement
- Emplacement payé (au titre du L.12112 au C.U.)
- Espace Basic Dessé (au titre du L.12111 au C.U.)
- Emplacement payé (au titre du L.12113 au C.U.)

**Fond de plan cadastral :**


- Sol ar
- Sol ag
- Forêt
- Culture arboricole

**Plan de Prévention des Risques d'inondation :**

- Risque In
- Risque MIn

**Plan de Prévention des Risques mouvements de terrain :**

- Zone Nuis

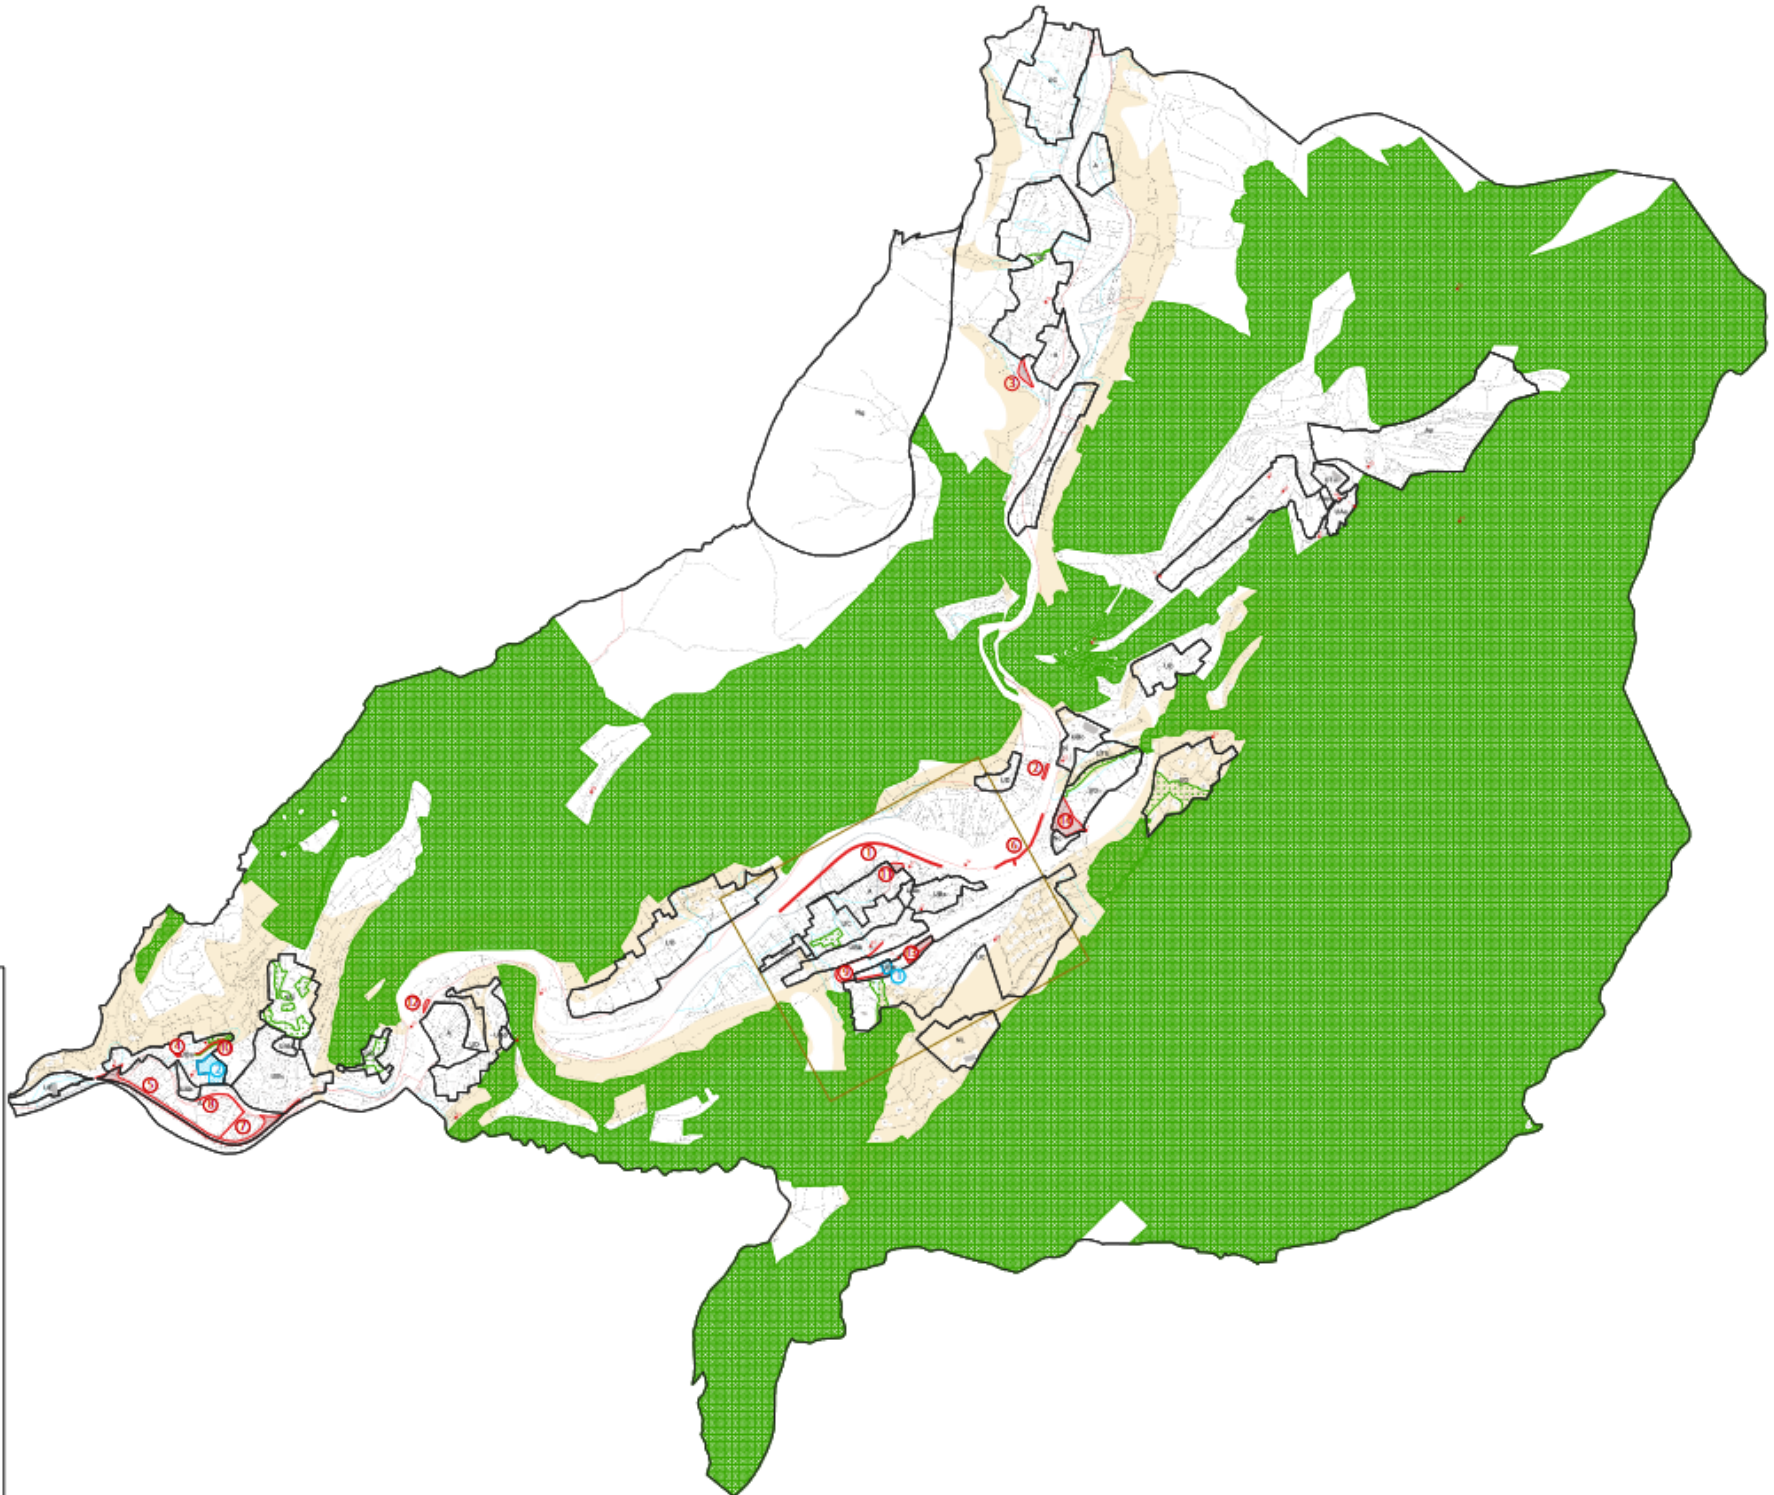

**COMMUNE DE PEILLON**

Département des Alpes-Maritimes - 06



**PLAN LOCAL D'URBANISME**

**4a**

**PLAN DE ZONAGE**

Plan d'ensemble

1 / 5 000e

Adoption au Conseil d'urbanisme	28 juin 2011
Adoption	12 janvier 2018
Requête publique	du 17 mai 2017 au 30 juin 2017
Approuvé	22 mai 2018
Validité	10 ans à jour
Modification anticipée	